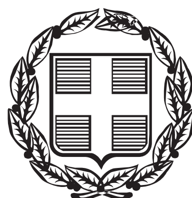


ΕΦΗΜΕΡΙΣ ΤΗΣ ΚΥΒΕΡΝΗΣΕΩΣ
ΤΗΣ ΕΛΛΗΝΙΚΗΣ ΔΗΜΟΚΡΑΤΙΑΣ

ΤΕΥΧΟΣ ΑΝΑΓΚΑΣΤΙΚΩΝ ΑΠΑΛΛΟΤΡΙΩΣΕΩΝ ΚΑΙ ΠΟΛΕΟΔΟΜΙΚΩΝ ΘΕΜΑΤΩΝ **Αρ. Φύλλου 166**
15 Μαΐου 2013

ΑΠΟΦΑΣΕΙΣ

Αριθμ. ΥΠΑΙΘΠΑ-ΓΓΠ/ΓΔΑΠΚ/ΔΙΠΚΑ/ΓΑΧ/Φ43/69887/33898/4701/2361

Αναοριοθέτηση του κηρυγμένου χερσαίου αρχαιολογικού χώρου της αρχαίας πόλης της Θάσου και της εναλίας ζώνης του αρχαίου λιμένα, στην περιοχή του Λιμένα Θάσου, Δήμου Θάσου, Π.Ε. Θάσου, Περιφέρειας Ανατολικής Μακεδονίας-Θράκης.

Ο ΑΝΑΠΛΗΡΩΤΗΣ ΥΠΟΥΡΓΟΣ ΠΑΙΔΕΙΑΣ ΚΑΙ ΘΡΗΣΚΕΥΜΑΤΩΝ, ΠΟΛΙΤΙΣΜΟΥ ΚΑΙ ΑΘΛΗΤΙΣΜΟΥ

Έχοντας υπόψη:

1. Τις διατάξεις

α) Του Ν. 3028/2002 «Για την προστασία των Αρχαιοτήτων και εν γένει της Πολιτιστικής Κληρονομιάς» (ΦΕΚ 153/Α/28-6-2002).

β) Του Ν. 3378/2005 «Κύρωση της Ευρωπαϊκής Σύμβασης για την προστασία της αρχαιολογικής κληρονομιάς (αναθεωρημένη)» (ΦΕΚ 203/Α/19-08-2005).

γ) Του π.δ. 191/2003 «Οργανισμός Υπουργείου Πολιτισμού» (ΦΕΚ 146/Α/13-6-2003).

δ) Του π.δ. 63/2005 «Κωδικοποίηση της Νομοθεσίας για την Κυβέρνηση και τα Κυβερνητικά Όργανα» (ΦΕΚ 98/Α/22-4-2005).

ε) Το π.δ. 85/2012 «Ίδρυση και μετονομασία Υπουργείων, μεταφορά και κατάργηση υπηρεσιών» (ΦΕΚ 141/Α/21.6.2012)

στ) Το π.δ. 86/2012 «Διορισμός Υπουργών, Αναπληρωτών Υπουργών και Υφυπουργών» (ΦΕΚ 141/Α/21.6.2012).

ζ) Το π.δ. 96/2012 «Σύσταση Γενικής Γραμματείας Πολιτισμού στο Υπουργείο Παιδείας και Θρησκευμάτων, Πολιτισμού και Αθλητισμού» (ΦΕΚ 154/Α/24.7.2012).

2. Την υπ' αριθμ. Υ27 απόφαση του Πρωθυπουργού «Καθορισμός αρμοδιοτήτων του Αναπληρωτή Υπουργού Παιδείας και Θρησκευμάτων, Πολιτισμού και Αθλητισμού Κωνσταντίνου Τζαβάρα» (ΦΕΚ 2048/Β/28-6-2012).

3. Την ΥΠΠΟ/ΓΝΟΣ/49610/28-11-1990 κοινή υπουργική απόφαση «Εξαίρεση από τον περιορισμό των τριών υπογραφών» (ΦΕΚ 743/Β/29-11-1990).

4. Τις υπ' αριθμ. 15794/19-12-1961 (ΦΕΚ 35/2.2.1962), ΥΠΠΟ/ΑΡΧ/Α1//Φ17/64991/7421/1-12-1976 (ΦΕΚ 1501/Β/14.12.1976), ΥΠΠΟ/ΑΡΧ/Α1/Φ18/52652/2146/31.12.1986 (ΦΕΚ 74/Β/5.2.1987) υπουργικές αποφάσεις με τις οποίες κηρύχθηκε τμηματικά ο εν θέματι αρχαιολογικός χώρος.

5. Το υπ' αριθμ. 3461/18-9-2012 και 4510/18-9-2012 κοινό έγγραφο της ΙΗ΄ ΕΠΚΑ και 12ης ΕΒΑ αντίστοιχα.

6. Την ομόφωνη γνωμοδότηση του Κεντρικού Αρχαιολογικού Συμβουλίου, όπως αυτή διατυπώθηκε στην αρ. 26/30-10-2012 πράξη του.

7. Το υπ' αριθμ. ΥΠΑΙΘΠΑ-ΓΓΠ/ΓΔΑΜΤΕ/ΔΙΤΦΚ/128561/11683/626π.έ/26-3-2013 έγγραφο της Δ/νσης Τοπογραφήσεων, Φωτογραμμετρίας και Κτηματολογίου, το οποίο ελήφθη στις 1/4/2013, αποφασίζουμε:

Αναοριοθετούμε τον κηρυγμένο χερσαίο αρχαιολογικό χώρο της αρχαίας πόλης της Θάσου και της εναλίας ζώνης του αρχαίου λιμένα, στην περιοχή του Λιμένα Θάσου, Δήμου Θάσου, Π.Ε. Θάσου, Περιφέρειας Ανατολικής Μακεδονίας-Θράκης, για την αποτελεσματικότερη προστασία των αρχαιοτήτων που έχουν εντοπιστεί ή αποκαλυφθεί σε αυτόν και χρονολογούνται από την αρχαϊκή εποχή έως τους Μεταβυζαντινούς χρόνους.

Ο αρχαιολογικός χώρος οριοθετείται από την ενιαία πολυγωνική γραμμή που διέρχεται από τα σημεία 1, 2, 3, 4, ...45, 46, 47, ακτογραμμή (συμπεριλαμβανομένων των λιμενοβραχιόνων και λοιπών λιμενικών εγκαταστάσεων), 48,49,50,51, ακτογραμμή και 1, όπως αυτή σημειώνεται στα αποσπάσματα φύλλων χάρτου Γ.Υ.Σ. 3574/2,3574/4 (ΝΗΣΟΣ ΘΑΣΟΣ) και 3575/1, 3575/3 (ΑΒΔΗΡΑ), κλίμακας 1:5.000, που συνοδεύει την παρούσα απόφαση.

Τα σημεία που οριοθετούν τον ανωτέρω αρχαιολογικό χώρο αντιστοιχούν στα ζεύγη συντεταγμένων που παρατίθενται στο συνημμένο στην απόφαση πίνακα συντεταγμένων.

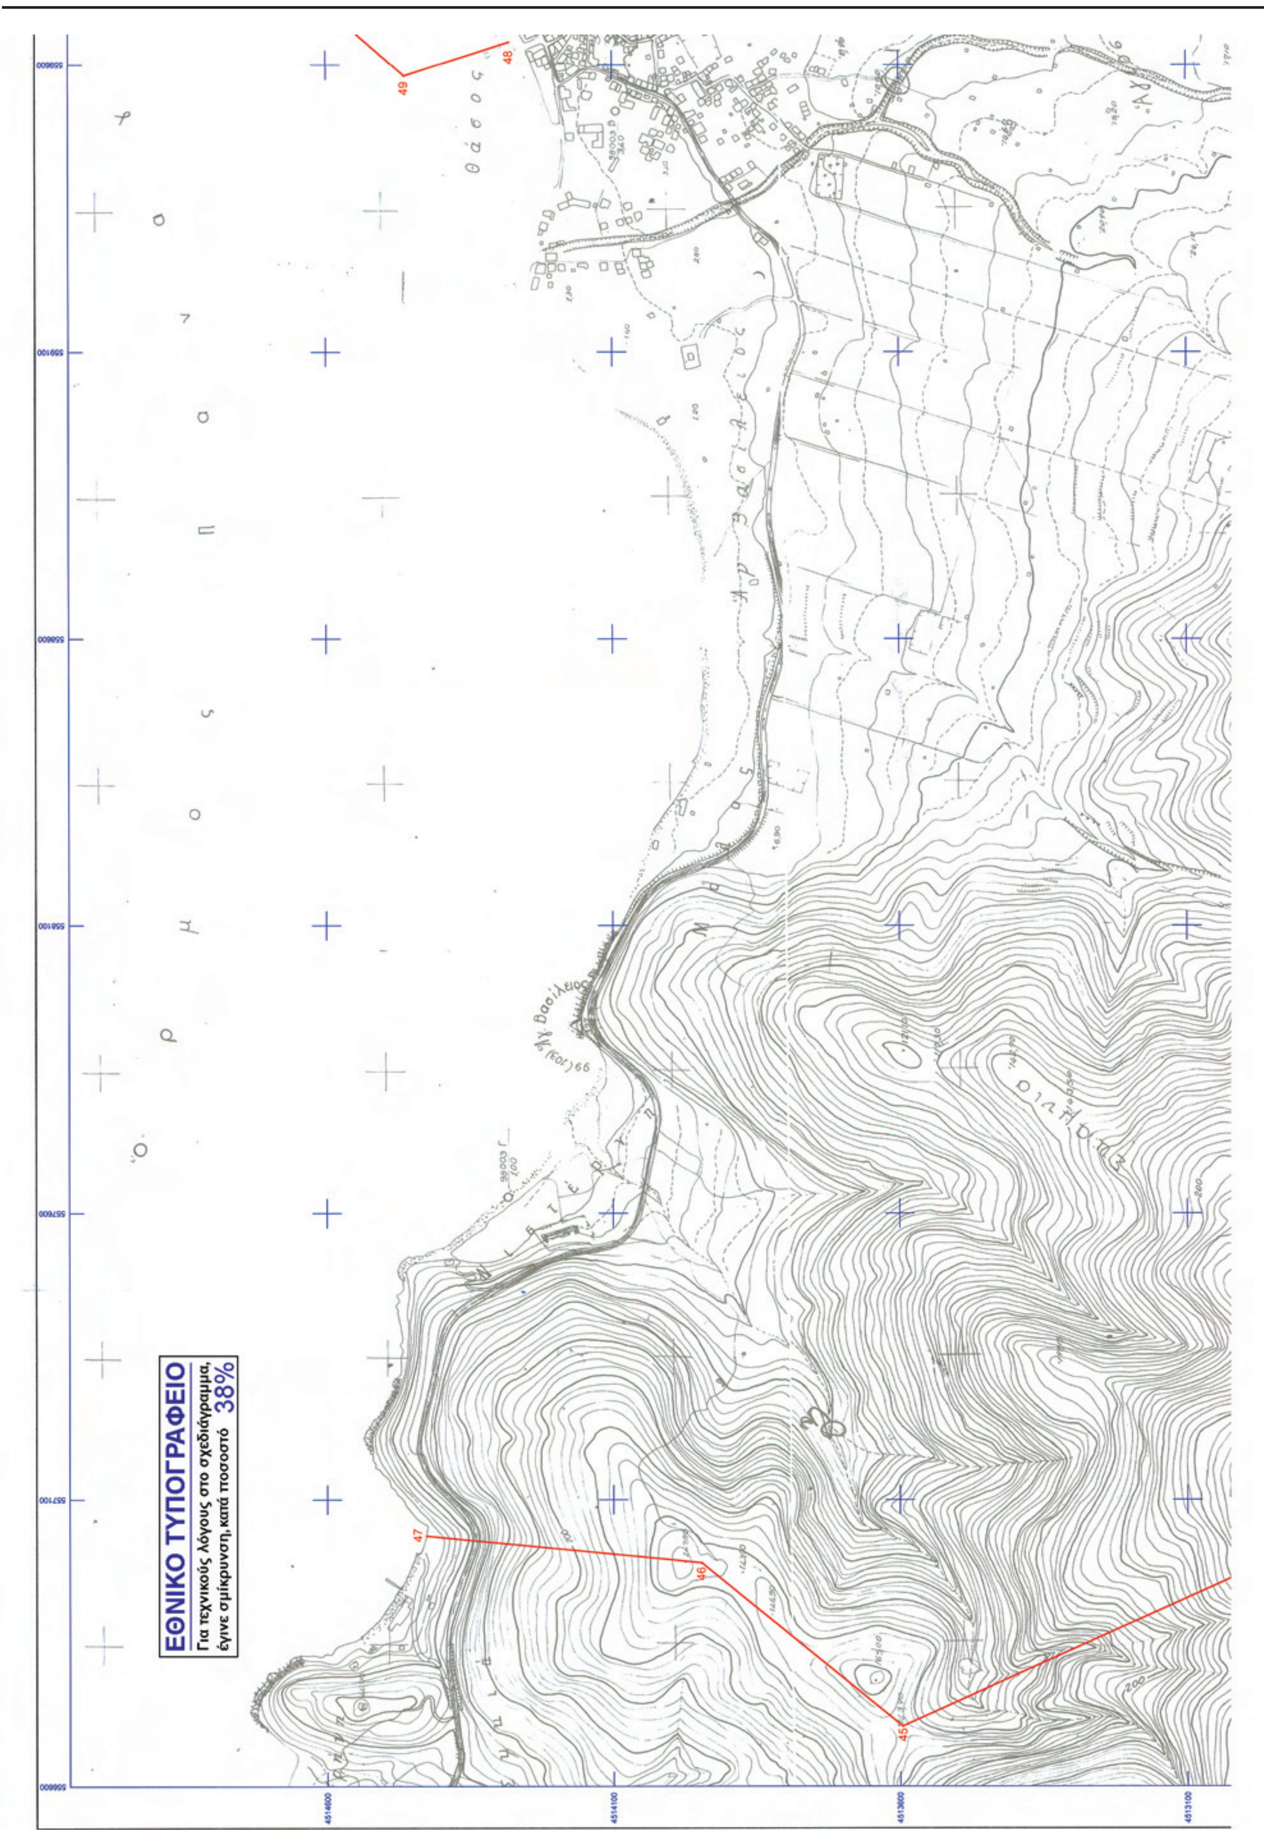
Από τις διατάξεις της παρούσας απόφασης δεν προκαλείται δαπάνη σε βάρος του Κρατικού Προϋπολογισμού.

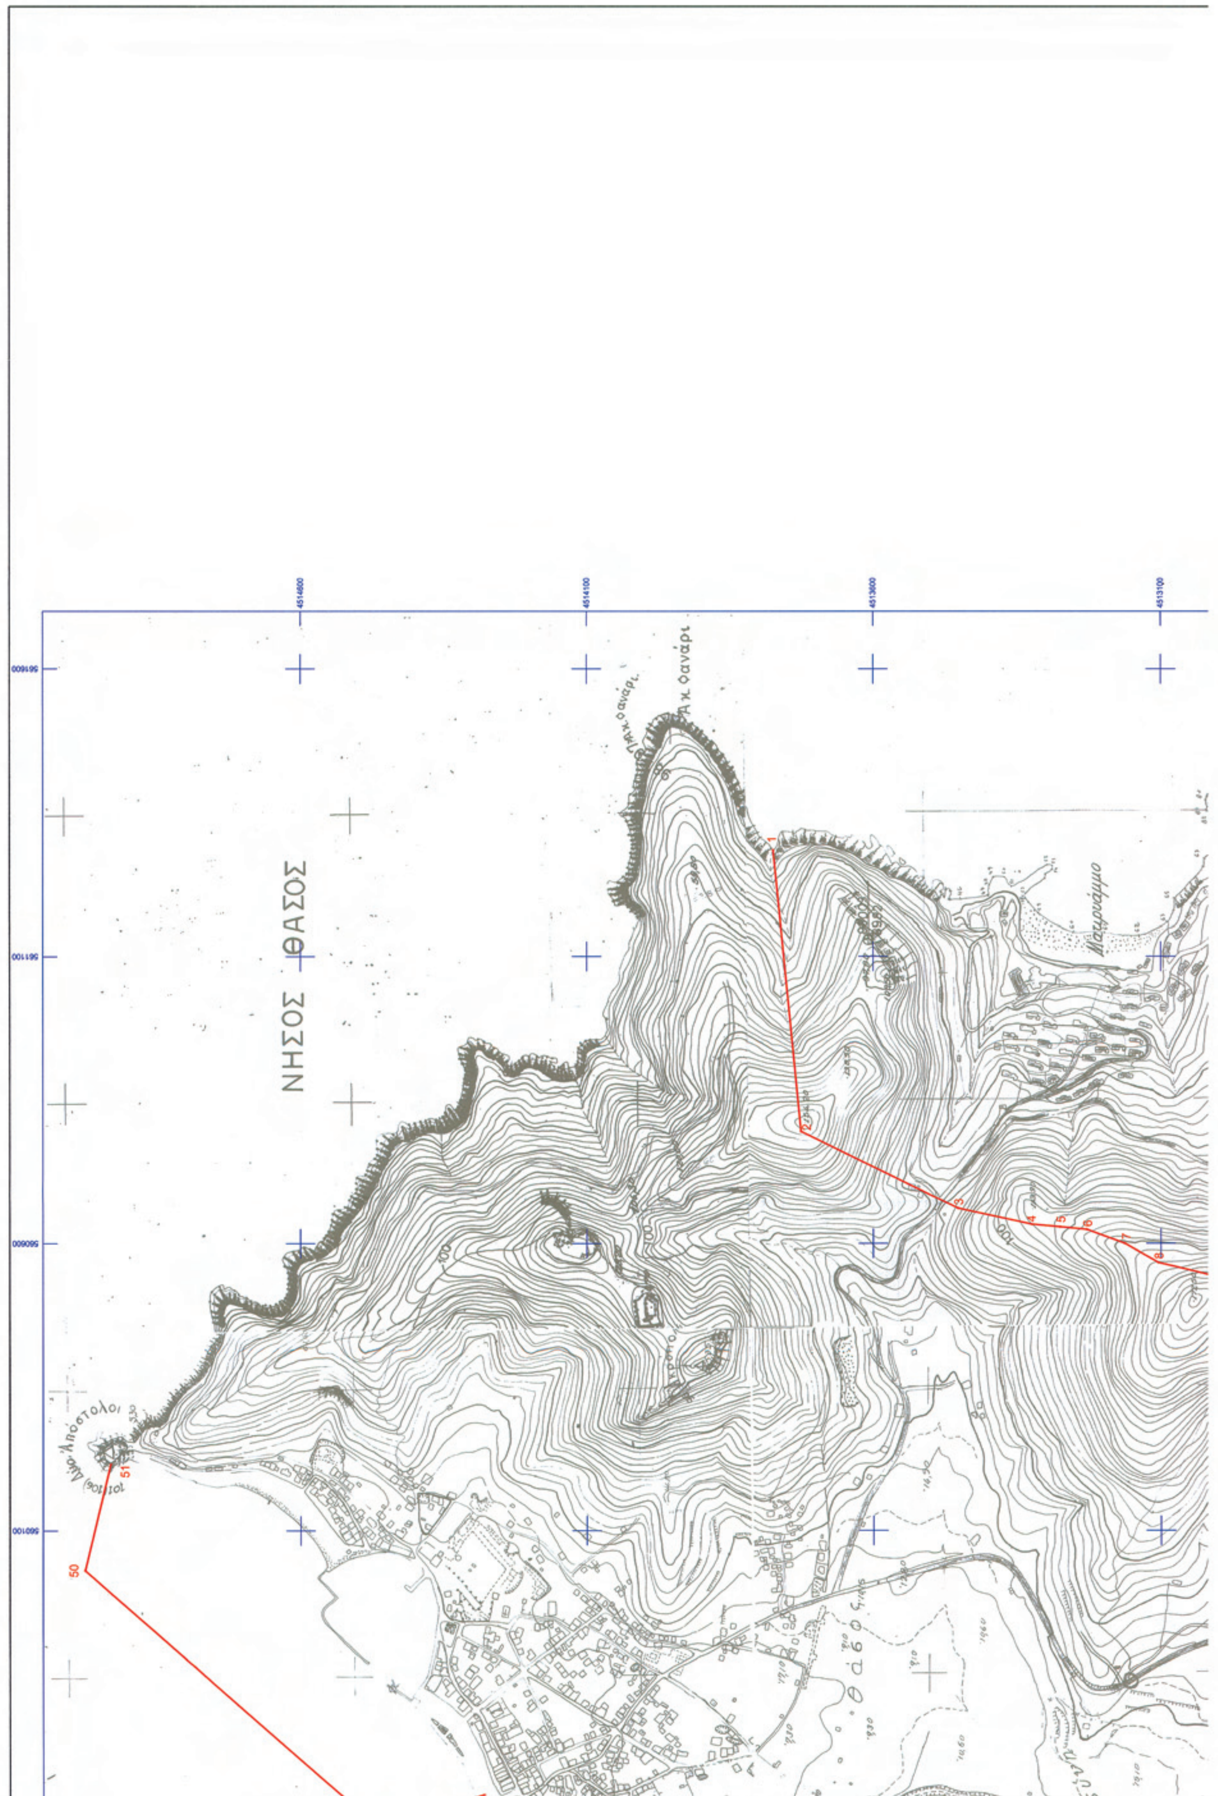
Η απόφαση αυτή να δημοσιευθεί στην Εφημερίδα της Κυβερνήσεως.

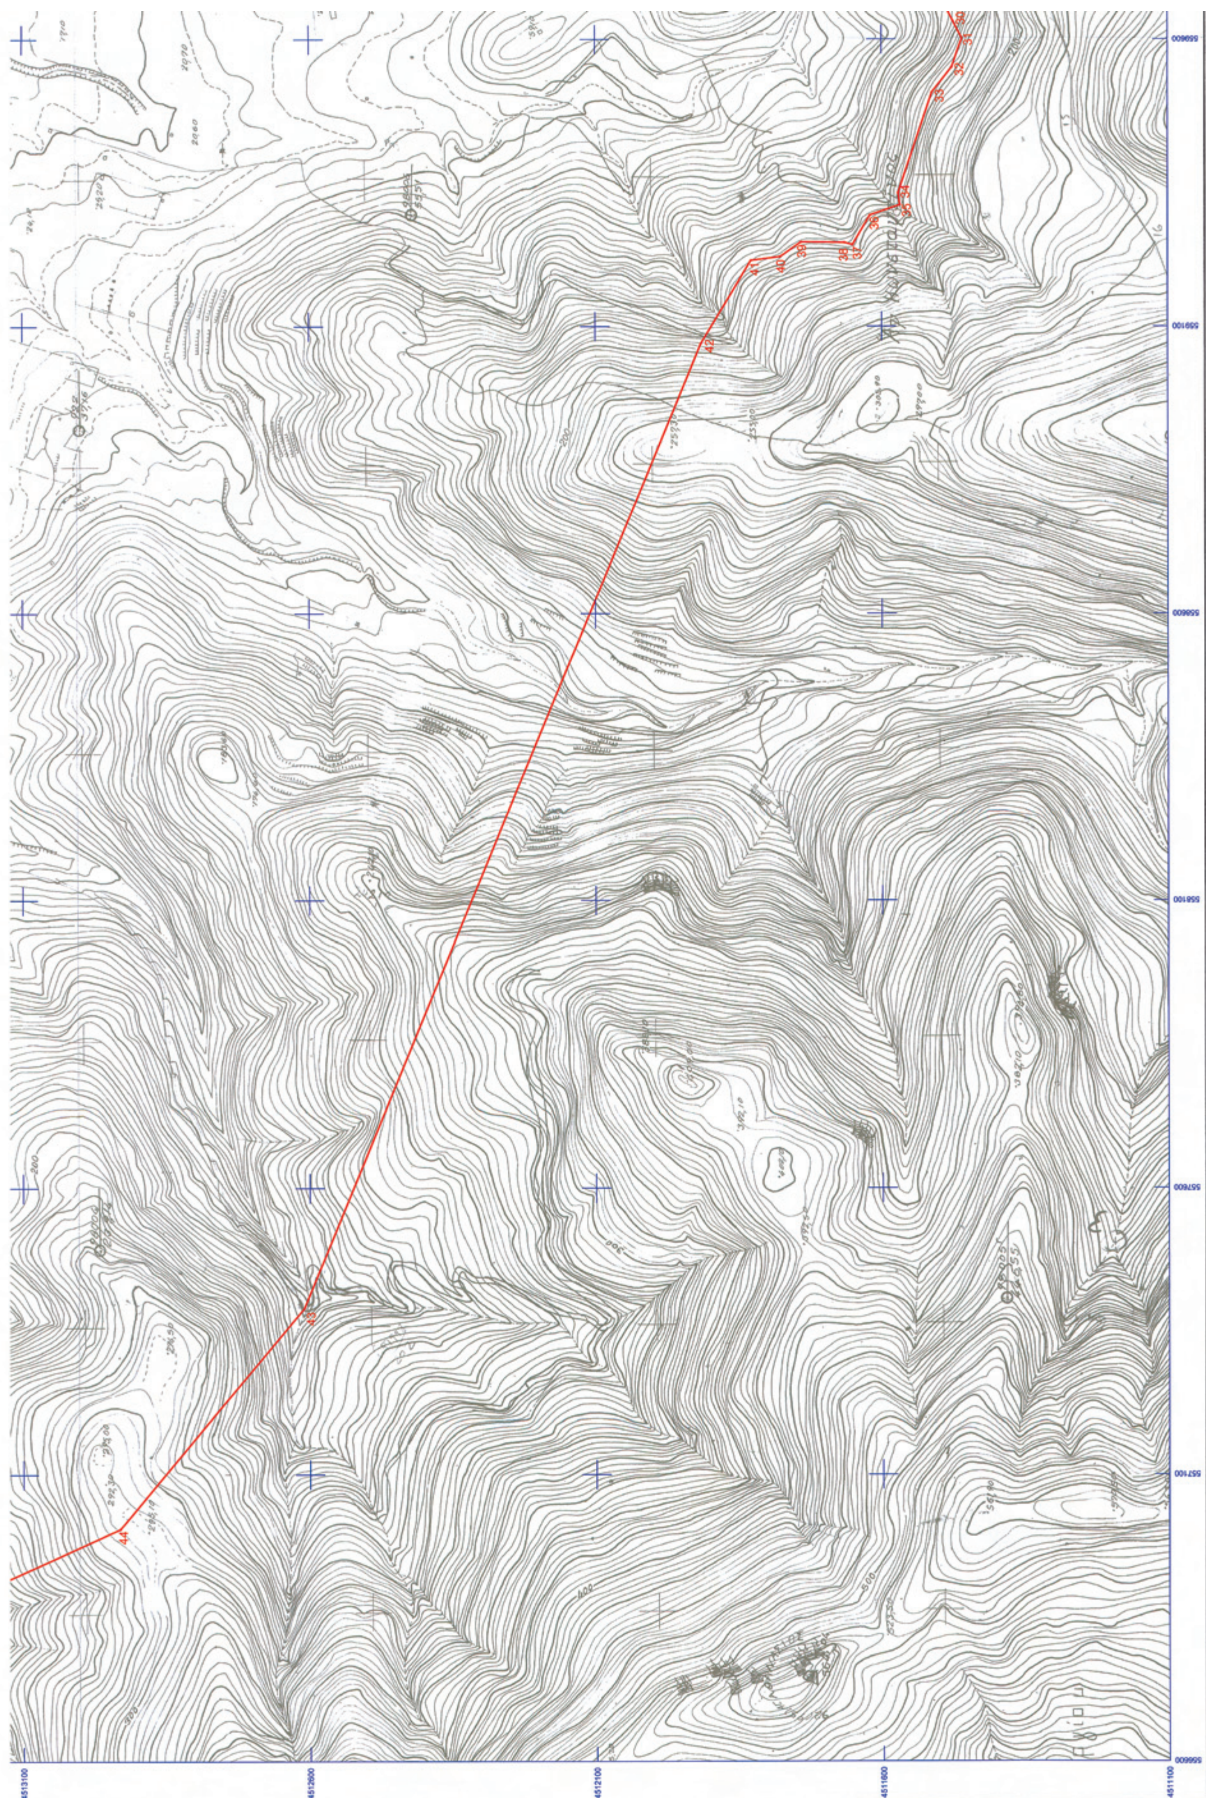
Αθήνα, 30 Απριλίου 2013

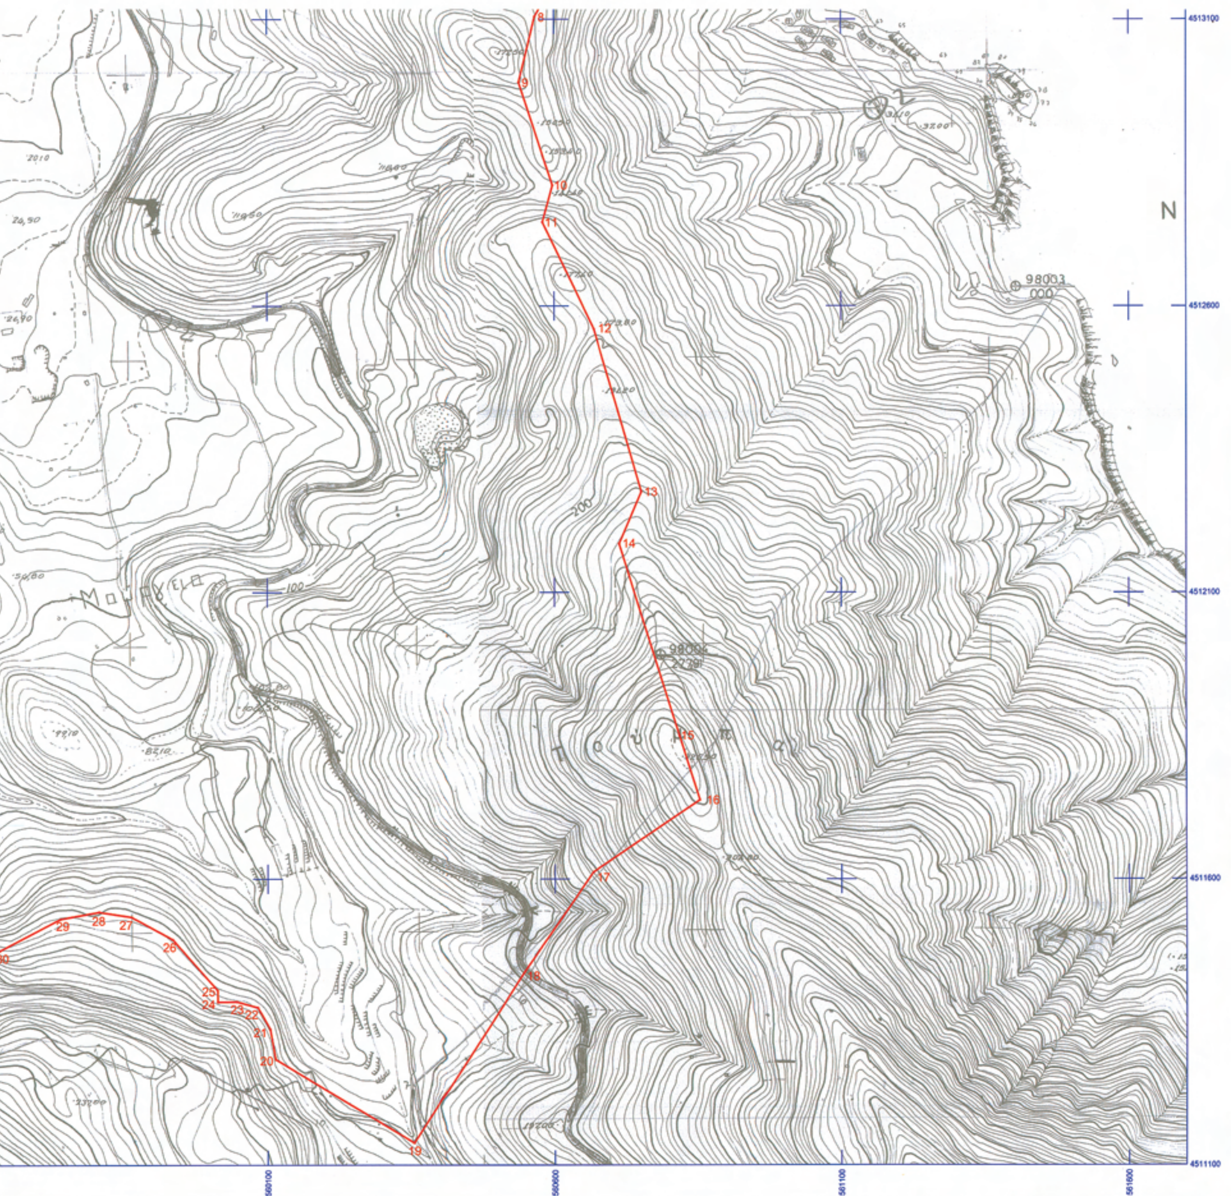
Ο ΑΝΑΠΛΗΡΩΤΗΣ ΥΠΟΥΡΓΟΣ

ΚΩΝΣΤΑΝΤΙΝΟΣ ΤΖΑΒΑΡΑΣ


ΕΘΝΙΚΟ ΤΥΠΟΓΡΑΦΕΙΟ
Για τεχνικούς λόγους στο σχεδιάγραμμα, έγινε σμίκρυνση, κατά ποσοστό 38%
45
46
47
48
49


ΝΗΣΟΣ ΘΑΣΟΣ




N
4513100
4512600
4512100
4511600
4511100
560100
560600
561100
561600
98003
000
ΥΠΟΥΡΓΕΙΟ ΠΑΙΔΕΙΑΣ & ΘΡΗΣΚΕΥΜΑΤΩΝ, ΠΟΛΙΤΙΣΜΟΥ & ΑΘΛΗΤΙΣΜΟΥ
ΓΕΝΙΚΗ ΓΡΑΜΜΑΤΕΙΑ ΠΟΛΙΤΙΣΜΟΥ
ΔΙΕΥΘΥΝΣΗ ΤΟΠΟΓΡΑΦΗΣΕΩΝ ΦΩΤΟΓΡΑΜΜΕΤΡΙΑΣ & ΚΤΗΜΑΤΟΛΟΓΙΟΥ
ΜΕΛΕΤΗ:
ΑΝΑΟΡΙΟΘΕΤΗΣΗ ΑΡΧΑΙΟΛΟΓΙΚΟΥ ΧΩΡΟΥ ΑΡΧΑΙΑΣ ΠΟΛΗΣ ΘΑΣΟΥ ΣΤΟΝ ΛΙΜΕΝΑ ΘΑΣΟΥ, Δ. ΘΑΣΟΥ, Π.Ε. ΘΑΣΟΥ, ΠΕΡΙΦΕΡΕΙΑΣ ΑΝΑΤΟΛΙΚΗΣ ΜΑΚΕΔΟΝΙΑΣ - ΘΡΑΚΗΣ
ΣΧΕΔΙΟ:
ΤΟΠΟΓΡΑΦΙΚΟ ΔΙΑΓΡΑΜΜΑ
ΥΠΟΛΟΓΙΣΜΟΙ: ΝΙΚΟΛΑΟΣ Β. ΘΕΟΔΩΡΟΥ, ΑΓΡΟΝΟΜΟΣ ΤΟΠΟΓΡΑΦΟΣ ΜΗΧ/ΚΟΣ,12η ΕΒΑ
ΚΛΙΜΑΚΑ
1:5000
ΕΛΕΓΧΟΣ - ΣΧΕΔΙΑΣΗ:
ΣΟΦΙΑ ΚΑΡΑΚΑΣΗ - ΚΑΡΑΚΑΣΙΔΗ
ΤΟΠΟΓΡΑΦΟΣ ΜΗΧΑΝΙΚΟΣ ΤΕ
ΥΠΟΓΡΑΦΗ
ΗΜΕΡ/ΝΙΑ
ΜΑΡΤΙΟΣ 2013
ΥΠΟΜΝΗΜΑ
ΟΡΙΟ ΑΡΧΑΙΟΛΟΓΙΚΟΥ ΧΩΡΟΥ
ΑΠΟΣΠΑΣΜΑ Φ.Χ. Γ.Υ.Σ. 3574/2, 3574/4 ΝΗΣΟΣ ΘΑΣΟΣ 3575/1, 3575/3 ΑΒΔΗΡΑ
Ελληνικό Γεωδαιτικό Σύστημα Αναφοράς 1987 (Ε.Γ.Σ.Α. '87)
Ελλειψοειδές αναφοράς GRS 80 (α = 6 378 137 μ, 1/f = 298.257222101)
Προβολή : Εγκάρσια Μερκατορική
Κεντρικός Μεσημβρινός λο = 24° 00' 00" με Κο = 0.999600
Τετμημένη Κεντρικού Μεσημβρινού : +500 000.00 μ
Γεωγραφικό Πλάτος Αναφοράς : 0° 00' 00"
ΘΕΩΡΗΣΗ ΠΡΟΪΣΤΑΜΕΝΟΥ
Ο ΠΡΟΪΣΤΑΜΕΝΟΣ ΤΗΣ ΔΙΕΥΘΥΝΣΗΣ ΤΟΠΟΓΡΑΦΗΣΕΩΝ, ΦΩΤΟΓΡΑΜΜΕΤΡΙΑΣ & ΚΤΗΜΑΤΟΛΟΓΙΟΥ
α.α.
ΙΩΑΝΝΗΣ ΜΠΑΞΕΒΑΝΑΚΗΣ
ΤΟΠΟΓΡΑΦΟΣ ΜΗΧΑΝΙΚΟΣ ΤΕ

ΑΝΑΟΡΙΟΘΕΤΗΣΗ ΑΡΧΑΙΟΛΟΓΙΚΟΥ ΧΩΡΟΥ ΑΡΧΑΙΑΣ ΠΟΛΗΣ ΘΑΣΟΥ ΣΤΟΝ ΛΙΜΕΝΑ ΘΑΣΟΥ, ΔΗΜΟΥ ΘΑΣΟΥ, Π.Ε. ΘΑΣΟΥ, ΠΕΡΙΦΕΡΕΙΑΣ ΑΝΑΤΟΛΙΚΗΣ ΜΑΚΕΔΟΝΙΑΣ - ΘΡΑΚΗΣ

ΙΗ' ΕΠΚΑ

ΠΙΝΑΚΑΣ ΣΥΝΤΕΤΑΓΜΕΝΩΝ

ΣΗΜΕΙΟ	ΔΙΑΓΡΑΜΜΑ 1:5000	Φ.Χ. 1:50000	ΣΥΝ/ΝΗ Χ [ΕΓΣΑ '87]	ΣΥΝ/ΝΗ Υ [ΕΓΣΑ '87]
1	3575/3	ΑΒΔΗΡΑ	561284.993	4513773.847
2	3575/3	ΑΒΔΗΡΑ	560795.788	4513725.444
3	3575/3	ΑΒΔΗΡΑ	560661.514	4513452.382
4	3575/3	ΑΒΔΗΡΑ	560632.998	4513324.151
5	3575/3	ΑΒΔΗΡΑ	560628.355	4513275.294
6	3575/3	ΑΒΔΗΡΑ	560623.941	4513228.864
7	3575/3	ΑΒΔΗΡΑ	560599.482	4513162.206
8	3575/3	ΑΒΔΗΡΑ	560566.239	4513104.609
9	3575/3	ΑΒΔΗΡΑ	560538.558	4512990.269
10	3575/3	ΑΒΔΗΡΑ	560597.346	4512810.648
11	3575/3	ΑΒΔΗΡΑ	560580.043	4512746.380
12	3575/3	ΑΒΔΗΡΑ	560669.583	4512559.869
13	3575/3	ΑΒΔΗΡΑ	560752.545	4512275.542
14	3575/3	ΑΒΔΗΡΑ	560713.490	4512184.782
15	3575/3	ΑΒΔΗΡΑ	560818.714	4511849.670
16	3575/3	ΑΒΔΗΡΑ	560853.740	4511738.119
17	3575/3	ΑΒΔΗΡΑ	560667.077	4511611.669
18	3575/3	ΑΒΔΗΡΑ	560545.733	4511436.592
19	3574/4	ΝΗΣΟΣ ΘΑΣΟΣ	560354.636	4511138.952
20	3574/4	ΝΗΣΟΣ ΘΑΣΟΣ	560112.590	4511285.333
21	3574/4	ΝΗΣΟΣ ΘΑΣΟΣ	560103.289	4511337.933
22	3574/4	ΝΗΣΟΣ ΘΑΣΟΣ	560082.016	4511375.975
23	3574/4	ΝΗΣΟΣ ΘΑΣΟΣ	560045.544	4511386.058
24	3574/4	ΝΗΣΟΣ ΘΑΣΟΣ	560012.318	4511385.444
25	3574/4	ΝΗΣΟΣ ΘΑΣΟΣ	560011.938	4511406.011
26	3574/4	ΝΗΣΟΣ ΘΑΣΟΣ	559934.090	4511494.360
27	3574/4	ΝΗΣΟΣ ΘΑΣΟΣ	559861.990	4511533.923
28	3574/4	ΝΗΣΟΣ ΘΑΣΟΣ	559805.807	4511542.632
29	3574/4	ΝΗΣΟΣ ΘΑΣΟΣ	559738.485	4511530.537
30	3574/4	ΝΗΣΟΣ ΘΑΣΟΣ	559631.446	4511474.901
31	3574/4	ΝΗΣΟΣ ΘΑΣΟΣ	559601.411	4511459.290
32	3574/4	ΝΗΣΟΣ ΘΑΣΟΣ	559551.531	4511476.836
33	3574/4	ΝΗΣΟΣ ΘΑΣΟΣ	559507.456	4511511.669
34	3574/4	ΝΗΣΟΣ ΘΑΣΟΣ	559332.299	4511571.118
35	3574/4	ΝΗΣΟΣ ΘΑΣΟΣ	559311.481	4511567.829
36	3574/4	ΝΗΣΟΣ ΘΑΣΟΣ	559293.741	4511620.103
37	3574/4	ΝΗΣΟΣ ΘΑΣΟΣ	559242.368	4511650.614
38	3574/4	ΝΗΣΟΣ ΘΑΣΟΣ	559246.161	4511664.858
39	3574/4	ΝΗΣΟΣ ΘΑΣΟΣ	559247.120	4511740.574

Αναοριοθέτηση αρχ\κού χώρου αρχαίας πόλης Θάσου, ΙΗ' ΕΠΚΑ

ΥΠΟΥΡΓΕΙΟ ΠΑΙΔΕΙΑΣ ΚΑΙ ΘΡΗΣΚΕΥΜΑΤΩΝ,
ΠΟΛΙΤΙΣΜΟΥ ΚΑΙ ΑΘΛΗΤΙΣΜΟΥ
Δ/ΝΣΗ ΤΟΠΟΓΡΑΦΗΣΕΩΝ
ΦΩΤΟΓΡΑΜΜΕΤΡΙΑΣ & ΚΤΗΜΑΤΟΛΟΓΙΟΥ

40	3574/4	ΝΗΣΟΣ ΘΑΣΟΣ	559221.647	4511776.660
41	3574/4	ΝΗΣΟΣ ΘΑΣΟΣ	559214.912	4511828.219
42	3574/4	ΝΗΣΟΣ ΘΑΣΟΣ	559069.955	4511915.884
43	3574/4	ΝΗΣΟΣ ΘΑΣΟΣ	557389.844	4512610.745
44	3574/4	ΝΗΣΟΣ ΘΑΣΟΣ	557005.323	4512931.919
45	3574/4	ΝΗΣΟΣ ΘΑΣΟΣ	556704.858	4513595.786
46	3574/2	ΝΗΣΟΣ ΘΑΣΟΣ	556989.905	4513946.181
47	3574/2	ΝΗΣΟΣ ΘΑΣΟΣ	557037.003	4514426.593
ακτογραμμή				
48	3574/2	ΝΗΣΟΣ ΘΑΣΟΣ	559639.721	4514279.212
49	3574/2	ΝΗΣΟΣ ΘΑΣΟΣ	559581.005	4514462.764
50	3574/2	ΝΗΣΟΣ ΘΑΣΟΣ	560030.786	4514976.411
51	3574/2	ΝΗΣΟΣ ΘΑΣΟΣ	560216.899	4514931.684
ακτογραμμή				
1	3575/3	ΑΒΔΗΡΑ	561284.993	4513773.847

ΥΠΟΥΡΓΕΙΟ ΠΑΙΔΕΙΑΣ ΚΑΙ ΘΡΗΣΚΕΥΜΑΤΩΝ,
ΠΟΛΙΤΙΣΜΟΥ ΚΑΙ ΑΘΛΗΤΙΣΜΟΥ
Δ/ΝΣΗ ΤΟΠΟΓΡΑΦΗΣΕΩΝ
ΦΩΤΟΓΡΑΜΜΕΤΡΙΑΣ & ΚΤΗΜΑΤΟΛΟΓΙΟΥ

Αναοριοθέτηση αρχ\κού χώρου αρχαίας πόλης Θάσου, ΙΗ' ΕΠΚΑ

ΕΘΝΙΚΟ ΤΥΠΟΓΡΑΦΕΙΟ

ΕΦΗΜΕΡΙΣ ΤΗΣ ΚΥΒΕΡΝΗΣΕΩΣ

ΤΙΜΗ ΠΩΛΗΣΗΣ ΦΥΛΛΩΝ ΤΗΣ ΕΦΗΜΕΡΙΔΑΣ ΤΗΣ ΚΥΒΕΡΝΗΣΕΩΣ

Σε έντυπη μορφή:

- Για τα Φ.Ε.Κ. από 1 έως 16 σελίδες σε 1 € προσαυξανόμενη κατά 0,20 € για κάθε επιπλέον οκτασέλιδο ή μέρος αυτού.
- Για τα φωτοαντίγραφα Φ.Ε.Κ. σε 0,15 € ανά σελίδα.

Σε μορφή DVD/CD:

Τεύχος	Ετήσια έκδοση	Τριμηνιαία έκδοση	Μηνιαία έκδοση
Α΄	150 €	40 €	15 €
Β΄	300 €	80 €	30 €
Γ΄	50 €	-	-
Υ.Ο.Δ.Δ.	50 €	-	-
Δ΄	110 €	30 €	-

Τεύχος	Ετήσια έκδοση	Τριμηνιαία έκδοση	Μηνιαία έκδοση
Α.Α.Π.	110 €	30 €	-
Ε.Β.Ι.	100 €	-	-
Α.Ε.Δ.	5 €	-	-
Δ.Δ.Σ.	200 €	-	20 €
Α.Ε.-Ε.Π.Ε.	-	-	100 €

- Η τιμή πώλησης μεμονωμένων Φ.Ε.Κ. σε μορφή cd-rom από εκείνα που διατίθενται σε ψηφιακή μορφή και μέχρι 100 σελίδες, σε 5 € προσαυξανόμενη κατά 1 € ανά 50 σελίδες.

ΕΤΗΣΙΕΣ ΣΥΝΔΡΟΜΕΣ Φ.Ε.Κ.

Τεύχος	Έντυπη μορφή
Α΄	225 €
Β΄	320 €
Γ΄	65 €
Υ.Ο.Δ.Δ.	65 €

Τεύχος	Έντυπη μορφή
Δ΄	160 €
Α.Α.Π.	160 €
Ε.Β.Ι.	65 €
Α.Ε.Δ.	10 €

Τεύχος	Έντυπη μορφή
Α.Ε.-Ε.Π.Ε.	2.250 €
Δ.Δ.Σ.	225 €
Α.Σ.Ε.Π.	70 €
Ο.Π.Κ.	-

- Το τεύχος Α.Σ.Ε.Π. (έντυπη μορφή) θα αποστέλλεται σε συνδρομητές ταχυδρομικά, με την επιβάρυνση των 70 €, ποσό το οποίο αφορά τα ταχυδρομικά έξοδα.

- Η καταβολή γίνεται σε όλες τις Δημόσιες Οικονομικές Υπηρεσίες (Δ.Ο.Υ.). Το πρωτότυπο διπλότυπο (έγγραφο αριθμ. πρωτ. 9067/28.2.2005 2η Υπηρεσία Επιτρόπου Ελεγκτικού Συνεδρίου) με φροντίδα των ενδιαφερομένων, πρέπει να αποστέλλεται ή να κατατίθεται στο Εθνικό Τυπογραφείο (Καποδιστρίου 34, Τ.Κ. 104 32 Αθήνα).
- Σημειώνεται ότι φωτοαντίγραφα διπλοτύπων, ταχυδρομικές Επιταγές για την εξόφληση της συνδρομής, δεν γίνονται δεκτά και θα επιστρέφονται.
- Οι οργανισμοί τοπικής αυτοδιοίκησης, τα νομικά πρόσωπα δημοσίου δικαίου, τα μέλη της Ένωσης Ιδιοκτητών Ημερησίου Τύπου Αθηνών και Επαρχίας, οι τηλεοπτικοί και ραδιοφωνικοί σταθμοί, η Ε.Σ.Η.Ε.Α, τα τριτοβάθμια συνδικαλιστικά όργανα και οι τριτοβάθμιες επαγγελματικές ενώσεις δικαιούνται έκπτωσης πενήντα τοις εκατό (50%) επί της ετήσιας συνδρομής.
- Το ποσό υπέρ ΤΑ.Π.Ε.Τ. (5% επί του ποσού συνδρομής), καταβάλλεται ολόκληρο (Κ.Α.Ε. 3512) και υπολογίζεται πριν την έκπτωση.
- Στην Ταχυδρομική συνδρομή του τεύχους Α.Σ.Ε.Π. δεν γίνεται έκπτωση.

Πληροφορίες για δημοσιεύματα που καταχωρίζονται στα Φ.Ε.Κ. στο τηλ.: 210 5279000.
Φωτοαντίγραφα παλαιών Φ.Ε.Κ.: τηλ.: 210 8220885.

Τα φύλλα όλων των τευχών της Εφημερίδας της Κυβερνήσεως διατίθενται δωρεάν σε ηλεκτρονική μορφή από την ιστοσελίδα του Εθνικού Τυπογραφείου (www.et.gr)

Ηλεκτρονική Διεύθυνση: http://www.et.gr - e-mail: webmaster.et@et.gr

ΟΙ ΥΠΗΡΕΣΙΕΣ ΕΞΥΠΗΡΕΤΗΣΗΣ ΠΟΛΙΤΩΝ ΛΕΙΤΟΥΡΓΟΥΝ ΚΑΘΗΜΕΡΙΝΑ ΑΠΟ 08:00 ΜΕΧΡΙ 13:30



ΑΠΟ ΤΟ ΕΘΝΙΚΟ ΤΥΠΟΓΡΑΦΕΙΟ
ΚΑΠΟΔΙΣΤΡΙΟΥ 34 * ΑΘΗΝΑ 104 32 * ΤΗΛ. 210 52 79 000 * FAX 210 52 21 004